



# MAGISTRÁT MĚSTA PROSTĚJOVA

ODBOR ÚZEMNÍHO PLÁNOVÁNÍ A PAMÁTKOVÉ PÉČE

ODDĚLENÍ ÚZEMNÍHO PLÁNOVÁNÍ

NÁMĚSTÍ T. G. MASARYKA 130/14, 796 01 PROSTĚJOV

Spis. značka **SÚ/2726/2015-Ing.MI**  
Číslo jednací PVMU 15193/2016 62

Oprávněná úřední osoba pro vyřízení Ing. František Mlčoch, tel. 582 329 704  
Oprávněná úřední osoba pro podepsání Ing. Hana Dostálová

Prostějov, 8. 2. 2016

## VEŘEJNÁ VYHLÁŠKA

Oznámení o zahájení projednávání návrhu zadání Změny č. 1 územního plánu Bílovice-Lutotín

**Odbor územního plánování a památkové péče, oddělení územního plánování**, jako úřad obce s rozšířenou působností podle zákona č. 314/2002 Sb., o stanovení obcí s pověřeným obecním úřadem a stanovení obcí s rozšířenou působností, správně příslušný podle vyhlášky č. 388/2002 Sb., o stanovení správních obvodů s pověřeným obecním úřadem a správních obvodů obcí s rozšířenou působností, který v souladu s § 6 zákona č. 183/2006 Sb., o územním plánování a stavebním řádu, ve znění pozdějších předpisů (dále jen „stavební zákon“), **pořizuje Změnu č. 1 územního plánu Bílovice-Lutotín** (dále jen „Změna č. 1“) a **oznamuje** všem dotčeným orgánům, obcím, ostatním orgánům a veřejnosti **projednávání návrhu zadání Změny č. 1** v souladu s § 47 stavebního zákona.

Návrh zadání Změny č. 1 bude vystaven k nahlédnutí

**od 19. února 2016 do 18. března 2016**

- a) na Odboru územního plánování a památkové péče Magistrátu města Prostějova, oddělení územního plánování, nám. T. G. Masaryka 130/14, Prostějov, dveře č. 403 (3. patro přístavby radnice)
- b) na Obecním úřadu Bílovice - Lutotín, Bílovice 39, 798 41 Kostelec na Hané,
- c) na elektronické úřední desce obce <http://www.bilovice-lutotin.cz>

V souladu s § 47 odst. 2 stavebního zákona

- do 15 dnů ode dne doručení může každý uplatnit své připomínky k návrhu zadání Změny č. 1,
- do 30 dnů od obdržení návrhu zadání Změny č. 1 mohou dotčené orgány a krajský úřad jako nadřízený orgán uplatnit vyjádření, ve kterém uvedou požadavky na obsah územního plánu vyplývající z právních předpisů a územně plánovacích podkladů,
- v téže lhůtě uplatní krajský úřad jako příslušný úřad stanovisko, sousední obce mohou uplatnit podněty,
- nejpozději 7 dní před uplynutím této lhůty doručí příslušný orgán ochrany přírody stanovisko podle § 45i zákona č. 114/1992 Sb., o ochraně přírody a krajiny, ve znění pozdějších předpisů.

Připomínky, vyjádření, stanoviska a podněty je možno uplatnit na adrese:

Odbor územního plánování a památkové péče  
Magistrát města Prostějova  
oddělení územního plánování  
náměstí T. G. Masaryka 130/14  
796 01 Prostějov

K připomínkám, vyjádřením a podnětům uplatněným po uvedených lhůtách se nepřihlíží.

Ing. Hana Dostálová  
pověřena řízením Odboru územního plánování a památkové péče  
Magistrátu města Prostějova

Za správnost vyhotovení: Ing. František Mlčoch

**Příloha:**

- Návrh zadání Změny č. 1 (pro dotčené orgány, soused. obce, krajský úřad a Obec Bílovice-Lutotín)

**Obdrží:**

Obec Bílovice- Lutotín:

- Obec Bílovice-Lutotín, IDDS: 63bar5k (+ vývěska)

Nadřízený orgán územního plánování:

- Krajský úřad Olomouckého kraje, Odbor strategického rozvoje kraje, oddělení územního plánu a stavebního řádu, IDDS: qiabfmf

Dotčené orgány:

- Krajský úřad Olomouckého kraje, Odbor životního prostředí a zemědělství, IDDS: qiabfmf
- Krajský úřad Olomouckého kraje, Odbor dopravy a silničního hospodářství, IDDS: qiabfmf
- Magistrát města Prostějova - Odbor dopravy
- Magistrát města Prostějova - Odbor životního prostředí
- Magistrát města Prostějova – Odbor územního plánování a památkové péče, oddělení památkové péče
- Krajská hygienická stanice Olomouckého kraje, územní pracoviště Prostějov, IDDS: 7zyai4b
- Hasičský záchranný sbor Olomouckého kraje, územní odbor Prostějov, IDDS: ufiia6d
- Krajská veterinární správa, pro Olomoucký kraj, IDDS: 4jhaimr
- Ministerstvo dopravy, odbor pozemních komunikací, IDDS: n75aau3
- Obvodní báňský úřad v Ostravě, IDDS: da5adv2
- Ministerstvo zemědělství, ČR, Pozemkový úřad Prostějov, IDDS: yphaax8
- Ministerstvo životního prostředí ČR, Odbor výkonu státní správy VIII, IDDS: 9gsaax4
- Vojenská ubytovací a stavební správa Brno, IDDS: hjyaavk
- ČR - Státní energetická inspekce, územní inspektorát pro Olomoucký kraj, IDDS: hq2aev4
- Ministerstvo průmyslu a obchodu, IDDS: bxtaaw4
- Státní úřad pro jadernou bezpečnost, IDDS: me7aazb

Sousední obce:

- Obec Zdětín, IDDS: gx2bm6t
- Obec Hluchov, IDDS: y7abi7k
- Město Kostelec na Hané, IDDS: 564bdh9
- Obec Mostkovice, IDDS: giebrax
- Obec Lešany, IDDS: 7gnbm2p

Ostatní - na vědomí:

- Ředitelství silnic a dálnic ČR,, oddělení výstavby silnic, IDDS: zjq4rhz
- Povodí Moravy s.p., IDDS: m49t8gw
- Vodovody a kanalizace Prostějov, a. s., IDDS: 8jngx3s
- Ministerstvo zemědělství, Odbor základní činnosti, IDDS: yphaax8
- E.ON Česká republika, s.r.o., IDDS: 3534cwz
- RWE Distribuční služby, s.r.o., IDDS: jnnyjs6
- Město Kostelec na Hané, - stavební úřad, IDDS: 564bdh9
  
- Magistrát města Prostějova – Odbor územního plánování a památkové péče, vývěska
- R/OÚPPP
- A/A

**Pro Obecní úřad Bílovice-Lutotín:**

(klasická + elektronická úřední deska)

Toto oznámení musí být vyvěšeno po dobu 30 dnů na úředních deskách.

Vyvěšeno dne: .....

Sejmuto dne: .....

Razítko, podpis orgánu, který potvrzuje vyvěšení a sejmutí oznámení.

**Pro Magistrát města Prostějova, Odbor územního plánování a památkové péče:**

(klasická + elektronická úřední deska)

Toto oznámení musí být vyvěšeno po dobu 30 dnů na úředních deskách.

Vyvěšeno dne: .....

Sejmuto dne: .....

Razítko, podpis orgánu, který potvrzuje vyvěšení a sejmutí oznámení.

# Magistrát města Prostějova

nám. T. G. Masaryka 130/14, 796 01 Prostějov

---

Odbor územního plánování a památkové péče Magistrátu města Prostějova

## *NÁVRH ZADÁNÍ*

### **ZMĚNA č. 1 ÚZEMNÍHO PLÁNU BÍLOVICE-LUTOTÍN**

Návrh zadání změny č. 1 územního plánu Bílovice-Lutotín (dále jen „návrh zadání Změny č. 1“) určený k veřejnoprávnímu projednání v souladu s § 47 zákona č. 183/2006 Sb., o územním plánování a stavebním řádu, ve znění pozdějších předpisů (dále jen „stavební zákon“).

Návrh zadání Změny č. 1 je zpracován v souladu s § 47 odst. 1 stavebního zákona v rozsahu přílohy č. 6 vyhlášky č. 500/2006 Sb., o územně analytických podkladech, územně plánovací dokumentaci a způsobu evidence územně plánovací činnosti.

Pořizovatel: Odbor územního plánování a památkové péče Magistrátu města Prostějova, oddělení územního plánování

Ing. Hana Dostálová  
pověřená řízením Odboru územního plánování a památkové  
péče Magistrátu města Prostějova

Prostějov, únor 2016

## **ÚVOD:**

Obec má platný územní plán Bílovice-Lutotín (dále jen „územní plán“) vydaný usnesením Zastupitelstva obce Bílovice-Lutotín v roce 2015. Vzhledem ke změně způsobu odkanalizování obce, požadavku na soulad územního plánu se schválenými komplexními pozemkovými úpravami obce (dále jen „KPÚ“) a doplněním pro trasu cyklostezky na území obce Bílovice, Zastupitelstvo obce schválilo usnesením z 8. veřejného zastupitelstva, konaného dne 10. 11. 2015, pořízení Změny č. 1 územního plánu (dále jen „Změna č. 1“). Předmětná změna bude pořízena na základě žádosti obce podané příslušnému úřadu územního plánování – Magistrátu města Prostějova, stavebnímu úřadu - oddělení územního plánování ze dne 26. 11. 2015.

Jako určeného zastupitele pro spolupráci s pořizovatelem ve věcech tvorby Změny č. 1 Zastupitelstvo obce Bílovice-Lutotín zvolilo starostu Ing. Miroslava Hochvalda.

V souladu s § 47 odst. 1 stavebního zákona a § 11 vyhlášky č. 500/2006 Sb., o územně analytických podkladech, územně plánovací dokumentaci a způsobu evidence územně plánovací činnosti a její přílohy č. 6, předkládá pořizovatel následující obsah návrhu zadání, kterým se stanovují hlavní cíle a požadavky pro zpracování Změny č. 1.

## **Obsah:**

**A. Požadavky na základní koncepci rozvoje území obce, vyjádřené zejména v cílech zlepšování dosavadního stavu, včetně rozvoje obce a ochrany hodnot jejího území, v požadavcích na změnu charakteru obce, jejího vztahu k sídelní struktuře a dostupnosti veřejné infrastruktury**

**A.1. Požadavky na urbanistickou koncepci, zejména na prověření plošného a prostorového uspořádání zastavěného území a na prověření možných změn, včetně vymezení zastavitelných ploch**

**A.2. Požadavky na koncepci veřejné infrastruktury**

**A.3. Požadavky na koncepci uspořádání krajiny**

**A.4. Další požadavky**

**B. Požadavky na vymezení ploch a koridorů územních rezerv a na stanovení jejich využití, které bude nutno prověřit**

**C. Požadavky na prověření vymezení veřejně prospěšných staveb, veřejně prospěšných opatření a asanací, pro které bude možné uplatnit vyvlastnění nebo předkupní právo**

**D. Požadavky na prověření vymezení ploch a koridorů, ve kterých bude rozhodování o změnách v území podmíněno vydáním regulačního plánu, zpracováním územní studie nebo uzavřením dohody o parcelaci**

**E. Požadavky na zpracování variant řešení**

**F. Požadavky na uspořádání obsahu návrhu územního plánu a na uspořádání obsahu jeho odůvodnění včetně měřítek výkresů a počtu vyhotovení**

**F.1. Obsah Změny č. 1**

**F.2. Odevzdání Změny č. 1**

**G. Požadavky na vyhodnocení předpokládaných vlivů územního plánu na udržitelný rozvoj území**

## **Příloha:**

grafické znázornění lokality č. 1.01 a 1.02 Změny č. 1

**A. Požadavky na základní koncepci rozvoje území obce, vyjádřené zejména v cílech zlepšování dosavadního stavu, včetně rozvoje obce a ochrany hodnot jejího území, v požadavcích na změnu charakteru obce, jejího vztahu k sídelní struktuře a dostupnosti veřejné infrastruktury**

**A.1. Požadavky na urbanistickou koncepci, zejména na prověření plošného a prostorového uspořádání zastavěného území a na prověření možných změn, včetně vymezení zastavitelných ploch**

A.1.1. Požadavky vyplývající z Politiky územního rozvoje České republiky

Aktualizace č. 1 Politiky územního rozvoje ČR (dále jen „PÚR ČR“), která byla schválena dne 15. 4. 2015 usnesením vlády č. 276/2015, nestanovuje na řešeném území hlavní rozvojové oblasti, rozvojové osy ani specifické oblasti. Na řešené území nezasahují koridory dopravní ani technické infrastruktury. Územní plán Bílovice-Lutotín je v souladu s PUR ČR.

A.1.2. Požadavky vyplývající z územně plánovací dokumentace vydané krajem

Územní problematika obce Bílovice-Lutotín je součástí území řešeného Zásadami územního rozvoje Olomouckého kraje (dále jen „ZÚR OK“) a jejich aktualizací č. 1, která byla po projednání na zasedání Zastupitelstva Olomouckého kraje dne 22. 4. 2011 vydána formou opatření obecné povahy pod č.j.: KÚOK/28400/2011, s nabytím účinnosti dne 14. 7. 2011. Z této dokumentace je pro území obce nutno respektovat trasy nadřazených sítí technické a dopravní infrastruktury včetně jejich ochranných pásem.

Při zpracování návrhu Změny č. 1 budou respektovány tyto koncepční rozvojové materiály Olomouckého kraje:

- Program rozvoje územního obvodu Olomouckého kraje,
- Územní generel dopravy silnic II. a III. třídy na území Olomouckého kraje,
- Integrovaný program snižování emisí Olomouckého kraje,
- Plán rozvoje vodovodu a kanalizací Olomouckého kraje,
- Koncepce strategie ochrany přírody a krajiny pro území Olomouckého kraje.

A.1.3. Požadavky na řešení vyplývající z územně analytických podkladů

Pro obec s rozšířenou působností (dále jen „ORP“) Prostějov, jehož součástí je i obec Bílovice-Lutotín, jsou zpracovány aktualizované územně analytické podklady /rok 2014/ (dále jen „ÚAP“), které jsou k nahlédnutí na internetových stránkách: <http://www.prostejov.eu>.

Pro návrh zadání Změny č. 1 vyplývají následující doporučení:

- nevyužitý místní rekreační potenciál místních památek a chybějící propojení volnou krajinou s lokalitou Bělecký mlýn (Hlučov) a hradu u Bílovic,
- velmi malé procento domů je napojeno na existující veřejný vodovod – v rámci funkčních regulativů neomezovat rozvoj veřejné infrastruktury,
- nízká ekologická stabilita, zejména v JZ okolí Bílovic – fragmentovat volnou krajinu návrhem systému účelových komunikací a krajinné zeleně.

#### A.1.4. Požadavky vyplývající z širších územních vztahů

Při zpracování návrhu Změny č. 1 budou respektovány i vazby řešeného území na okolí, zejména na nadřazenou komunikační síť, na nadřazené soustavy inženýrských sítí a na územní systém ekologické stability.

#### A.1.5. Požadavky na vymezení zastavitelných ploch a ploch přestavby

Správní území obce je tvořeno katastrálními územími Bílovice a Lutotín. Obsahem Změny č. 1 je následně uvedené:

- 1) v Bílovicích je navržena změna jednotné kanalizace na oddílnou, v Lutotíně se jedná o zrušení plánované čističky odpadních vod a vybudování potrubí do Kostelce na Hané, které by vedlo podél železniční trati po pozemcích, které jsou ve vlastnictví obce Bílovice-Lutotín a města Kostelec na Hané (uplatněná připomínka k návrhu Změny č. 3 ÚP Kostelec na Hané, která bude touto dokumentací respektována),
- 2) návrh na rozšíření cyklostezky kolem říčky Romže na území obce Bílovice s pokračováním trasy v katastrálním území Kostelec na Hané (uplatněná připomínka k návrhu Změny č. 3 ÚP Kostelec na Hané, která bude touto dokumentací respektována),
- 3) doplnění chybějících staveb společných zařízení v krajině, které vyplynuly z Komplexních pozemkových úprav a nebyly do stávajícího územního plánu zapracovány.

### Soupis dílčí změny

číslo dílčí změny* (lokality)	název lokality (katastrální území)	charakteristika změny	funkční využití (funkční typ) ve vydaném ÚP Bílovice-Lutotín
<b>1.01</b>	Katastrální území Bílovice - změna jednotné kanalizace na oddílnou kanalizaci Katastrální území Lutotín - zrušení ČOV a návrh kanalizace s propojením na kanalizační řad města Kostelec na Hané	<b>Plocha technické infrastruktury</b>	<b>Plocha technické infrastruktury</b> <b>Plochy smíšené nezastavěného území</b>
<b>1.02</b>	Katastrální území Bílovice – rozšíření trasy cyklostezky v okolí říčky Romže s napojením na trasu města Kostelec na Hané	<b>Plocha dopravní infrastruktury</b>	<b>Plocha dopravní infrastruktury</b> <b>Plochy smíšené nezastavěného území</b>
<b>1.03</b>	Katastrální území Bílovice a Lutotín – doplnění /převzetí/ chybějících staveb společných v krajině do ÚP Bílovice-Lutotín, které vyplynuly z Komplexních pozemkových úprav /KPÚ/	<b>Plochy zemědělské</b> <b>Plochy smíšené nezastavěného území</b>	<b>Plochy smíšené nezastavěného území</b> - zemědělské - přírodní

\* - dílčí změny jsou označeny číslem – první číslice označuje pořadové číslo změny územního plánu obce, další v pořadí označuje pořadové číslo dílčí změny (lokality)

Navržené plochy jednotlivých lokalit Změny č. 1 budou mít stanoveny regulační podmínky pro funkční využití.

## **A.2. Požadavky na koncepci veřejné infrastruktury**

### A.2.1. Veřejná prostranství

Zůstanou nedotčena, dle stávajícího územního plánu.



### A.2.2. Dopravní infrastruktura

Bude doplněna o návrhovou plochu dopravy – cyklostezky.

### A.2.3. Technická infrastruktura

#### **Zásobování vodou**

Zůstane dle stávajícího územního plánu.

#### **Odkanalizování**

Změnou odkanalizování obou částí obce oddílnou kanalizací a jejím napojením na ČOV v Kostelci na Hané, dojde ke sjednocení „územního plánu s „Plánem rozvoje vodovodů a kanalizací Olomouckého kraje“. Odbor životního prostředí a zemědělství Olomouckého kraje v této věci již vydal předběžný souhlas.

#### **Zásobování plynem**

Zůstane dle stávajícího územního plánu.

#### **Zásobování el. energií**

Zůstane dle stávajícího územního plánu.

#### **Nakládání s odpady**

Není požadavek na novou plochu pro ukládání odpadů. Nakládání s odpady a jejich likvidace bude prováděna v souladu s obecně závaznou vyhláškou obce Bílovice- Lutotín.

### **A.3. Požadavky na koncepci uspořádání krajiny**

Změna jednotné kanalizace na oddílnou a jejím napojením na ČOV Kostelec na Hané nebude mít vliv na uspořádání krajiny, neboť pouze dojde ke zrušení plánované ČOV v Lutotíně.

Rozšířením cyklostezky podél říčky Romže dojde k jejímu umístění do stávajícího biokoridoru této říčky, trasa bude částečně vedena v účelové místní komunikaci a přes pozemky:

1092 ostatní plocha, parcela je ve vlastnictví obce Bílovice-Lutotín

1091 koryto vodního toku, parcela je ve vlastnictví obce Bílovice-Lutotín

1095 koryto vodního toku, parcela je ve vlastnictví České republiky

1094 ostatní plocha, parcela je ve vlastnictví obce Bílovice-Lutotín

69/1 ostatní komunikace, parcela je ve vlastnictví obce Bílovice-Lutotín

Převzetím schválených Komplexních pozemkových úprav do Změny č. 1 dojde ke sjednocení a koordinaci krajinotvorných prvků (zejména působení účinků vodní eroze, vodohospodářských opatření pro zlepšení vodního režimu a odtokových poměrů v krajině, opatření k ochraně a tvorbě životního prostředí a zajištění ekologické stability krajiny) nezastavěného území vycházejících z návrhů dle územního plánu a dle komplexních pozemkových úprav. Konkrétně se jedná o doplnění chybějících staveb společných zařízení v krajině:

KN 630 – pozemek obce o rozloze cca 7,5 ha

- dle KPÚ celý součástí biocentra

- dle ÚP součástí biocentra jen 1/2
- KN 758 – jedná se o zarostlou stráň
- v KPÚ veden jako interakční prvek ÚSES (IP)
  - nemá oporu v ÚP

Katastr Bílovice:

KN 1400 a 1401 – jedná se o nepřístupnou stráž

- v KPÚ veden jako IP
- nemá oporu v ÚP

Oproti tomu vymezený ÚSES v ÚP, který se ocitá na pozemcích soukromých vlastníků:

Lutotín:

- Rozšíření Nadregionálního biocentra OK 32 na pravobřeží Romže – KN 636, 641, 642, 645, 648, 772

Bílovice:

- Rozšíření Nadregionálního biokoridoru K132 na částech pozemků KN 1274, 1275, 1276, 1277
- Založení lokálního biocentra LC1 na pozemcích KN 1110, 1112, 1113, a dalších.

## **A.4. Další požadavky**

### A.4.1. Požadavky na ochranu veřejného zdraví

- respektovat příslušná ustanovení zákona č. 258/2000 Sb., o ochraně veřejného zdraví, ve znění pozdějších předpisů, a nařízení vlády č. 272/2011 Sb., o ochraně zdraví před nepříznivými účinky hluku a vibrací, ve znění pozdějších předpisů.

### A.4.2. Požadavky na obranu státu

- respektovat příslušná ustanovení zákona č. 222/1999 Sb., o zajišťování obrany České republiky a zákona č. 219/2000 Sb., o majetku České republiky a jejím vystupování v právních vztazích, ve znění pozdějších předpisů.

### A.4.3. Požadavky na požární a civilní ochranu

- respektovat příslušná ustanovení zákona č. 133/1985 Sb., o požární ochraně, ve znění pozdějších předpisů,
- zájmy civilní ochrany respektovat v intencích ust. § 18 až 20 vyhlášky č. 380/2002 Sb., k přípravě a provádění úkolů ochrany obyvatelstva, ve znění pozdějších předpisů.

### A.4.4. Ochrana ložisek nerostných surovin

V řešeném území se nenacházejí ložiska, dobývací prostory nerostných surovin ani chráněná ložisková území.

#### A.4.5. Ochrana před povodněmi a jinými rizikovými přírodními jevy

V zájmovém území (trasa cyklostezky) se nachází vyhlášené záplavové území říčky Romže.

#### **B. Požadavky na vymezení ploch a koridorů územních rezerv a na stanovení jejich využití, které bude nutno prověřit**

Není požadováno.

#### **C. Požadavky na prověření vymezení veřejně prospěšných staveb, veřejně prospěšných opatření a asanací, pro které bude možné uplatnit vyvlastnění nebo předkupní právo**

Změna č. 1 vymezí veřejně prospěšné stavby a vymezí pro ně potřebné plochy, rovněž budou vymezena veřejně prospěšná opatření a příslušné potřebné plochy. Pro řešené území nejsou uplatněny požadavky na asanace.

#### **D. Požadavky na prověření vymezení ploch a koridorů, ve kterých bude rozhodování o změnách v území podmíněno vydáním regulačního plánu, zpracováním územní studie nebo uzavřením dohody o parcelaci**

Není požadováno.

#### **E. Požadavky na zpracování variant řešení**

Není požadováno.

#### **F. Požadavky na uspořádání obsahu návrhu územního plánu a na uspořádání obsahu jeho odůvodnění včetně měřítek výkresů a počtu vyhotovení**

##### **F.1. Obsah Změny č. 1**

Dokumentace Změny č. 1 bude členěna v souladu s vyhl. č. 500/2006 Sb., do dvou oddílů:

##### A. Změna č. 1 – výroková část

Grafická část „A“ bude dokumentována odlišením řešení Změny č. 1 na výřezech ÚP

a) výkres základního členění území (v rozsahu území řešeného Změnou č. 1),  
b) hlavní výkres, obsahující urbanistickou koncepci, zejména vymezení ploch s rozdílným

využitím, dále koncepci upořádání krajiny,

c) výkresy technické infrastruktury, včetně vymezení ploch koridorů pro dopravní a techni-

ckou infrastrukturu,

d) výkres veřejně prospěšných staveb a pro veřejně prospěšná opatření.

## B. Odůvodnění Změny č. 1

Grafická část „B“ bude obsahovat:

a) koordinační výkres.

### **F.2. Odevzdání Změny č. 1**

Jednotlivé fáze Změny č. 1 budou odevzdány v těchto počtech vyhotovení:


- Návrh Změny č. 1 pro jednotlivé fáze projednání – 2 tištěné a 1 digitální vyhotovení ve formátu \*.pdf,
- Konečné znění Změny č. 1 po jeho vydání zastupitelstvem obce – 4 tištěné a 4 digitální vyhotovení. Digitální podoba bude obsahovat editovatelné datové soubory ve formátech \*.dgn, \*.doc, \*.xls a needitovatelné datové soubory ve formátu \*.pdf.

Vyhotovení Změny č. 1 zahrnující právní vztah po vydání (upravený stav po projednání), bude zpracováno ve 4 vyhotoveních (§ 165 stavebního zákona) v listinné i digitální podobě (ve formátu shodném s vydaným územním plánem).

### **G. Požadavky na vyhodnocení předpokládaných vlivů územního plánu na udržitelný rozvoj území**

Bude doplněno na základě výsledků projednání návrhu zadání Změny č. 1.

GRAFICKÁ PŘÍLOHA: lokalita č. 1.01 – změna kanalizace

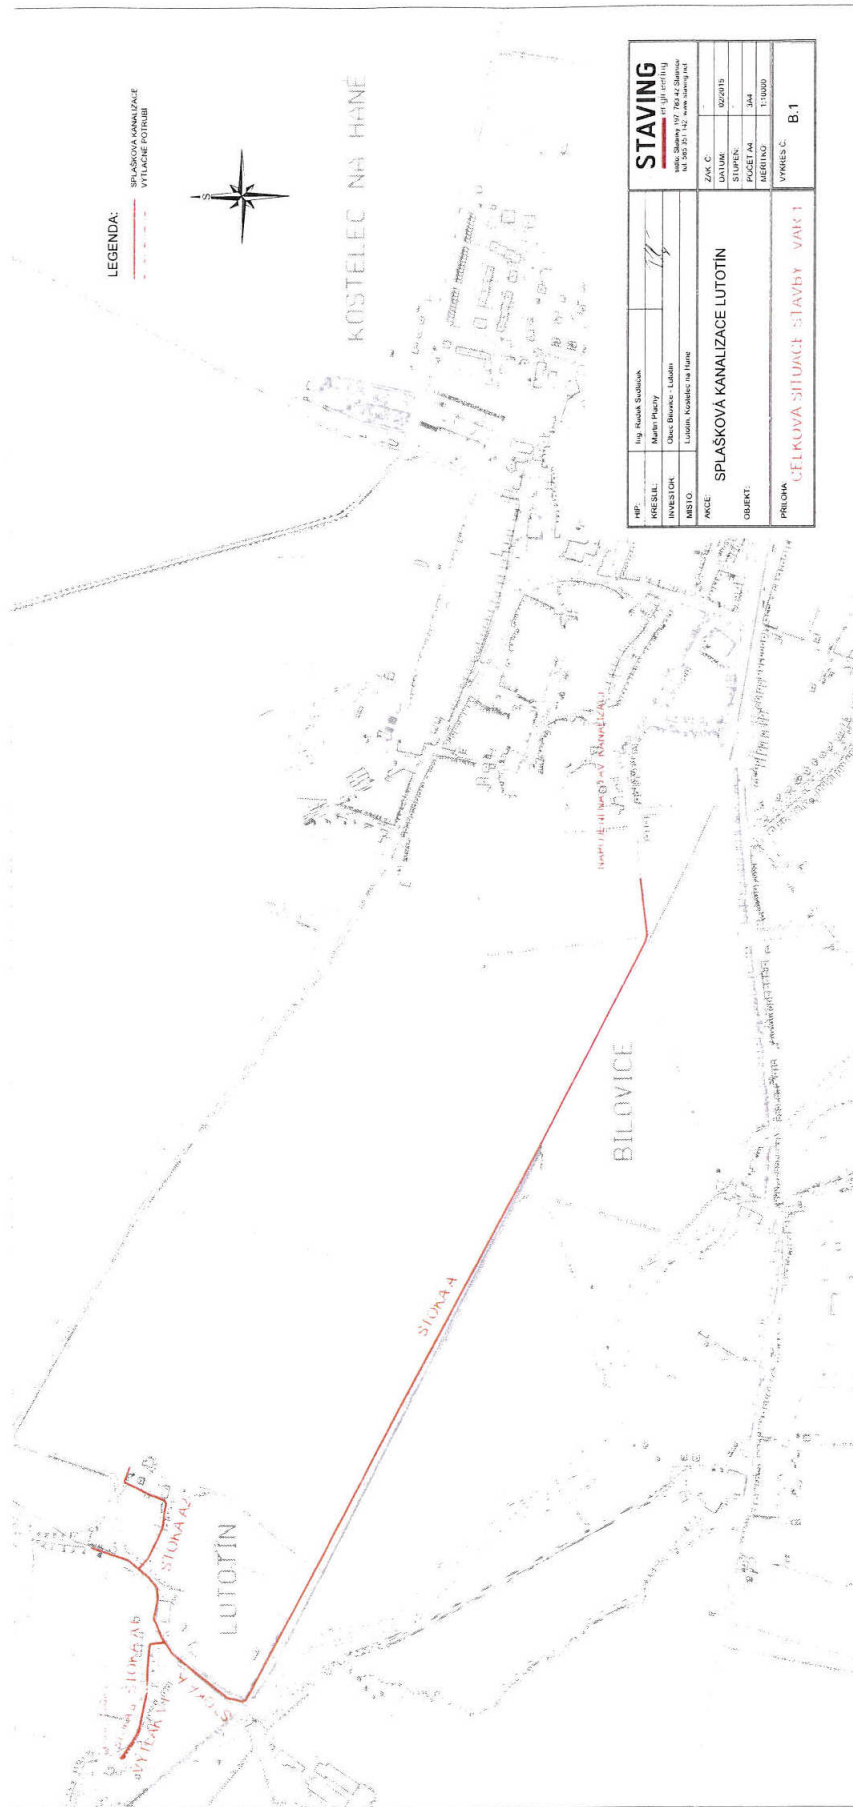

LEGENDA:  
 STAVĚNÁ KANALIZACE  
 VÝTLAČE POTRUBÍ



KOSTELEČ NA HANĚ

PP:	Ing. Marek Šušabek
KRESIL:	Marek Šušabek
INVESTOR:	Obec Bilovice - LUTOŤÍN
MÍSTO:	LUTOŤÍN, Kostelec na Haně
AKCE:	SPLAŠKOVÁ KANALIZACE LUTOŤÍN
OBJEKT:	
PŘÍLOHA:	CELKOVÁ SITUACE STAVBY - VÁK 1
ZK C:	
DATAK:	02/2015
PRŮČELÍ:	3A4
MĚŘITAK:	1:1000
VÝKRES C:	B.1

GRAFICKÁ PŘÍLOHA: lokalita č. 1.02 – doplnění trasy cyklostezky

