



ÚZEMNÍ PLÁN BÍLOVICE-LUTOTÍN

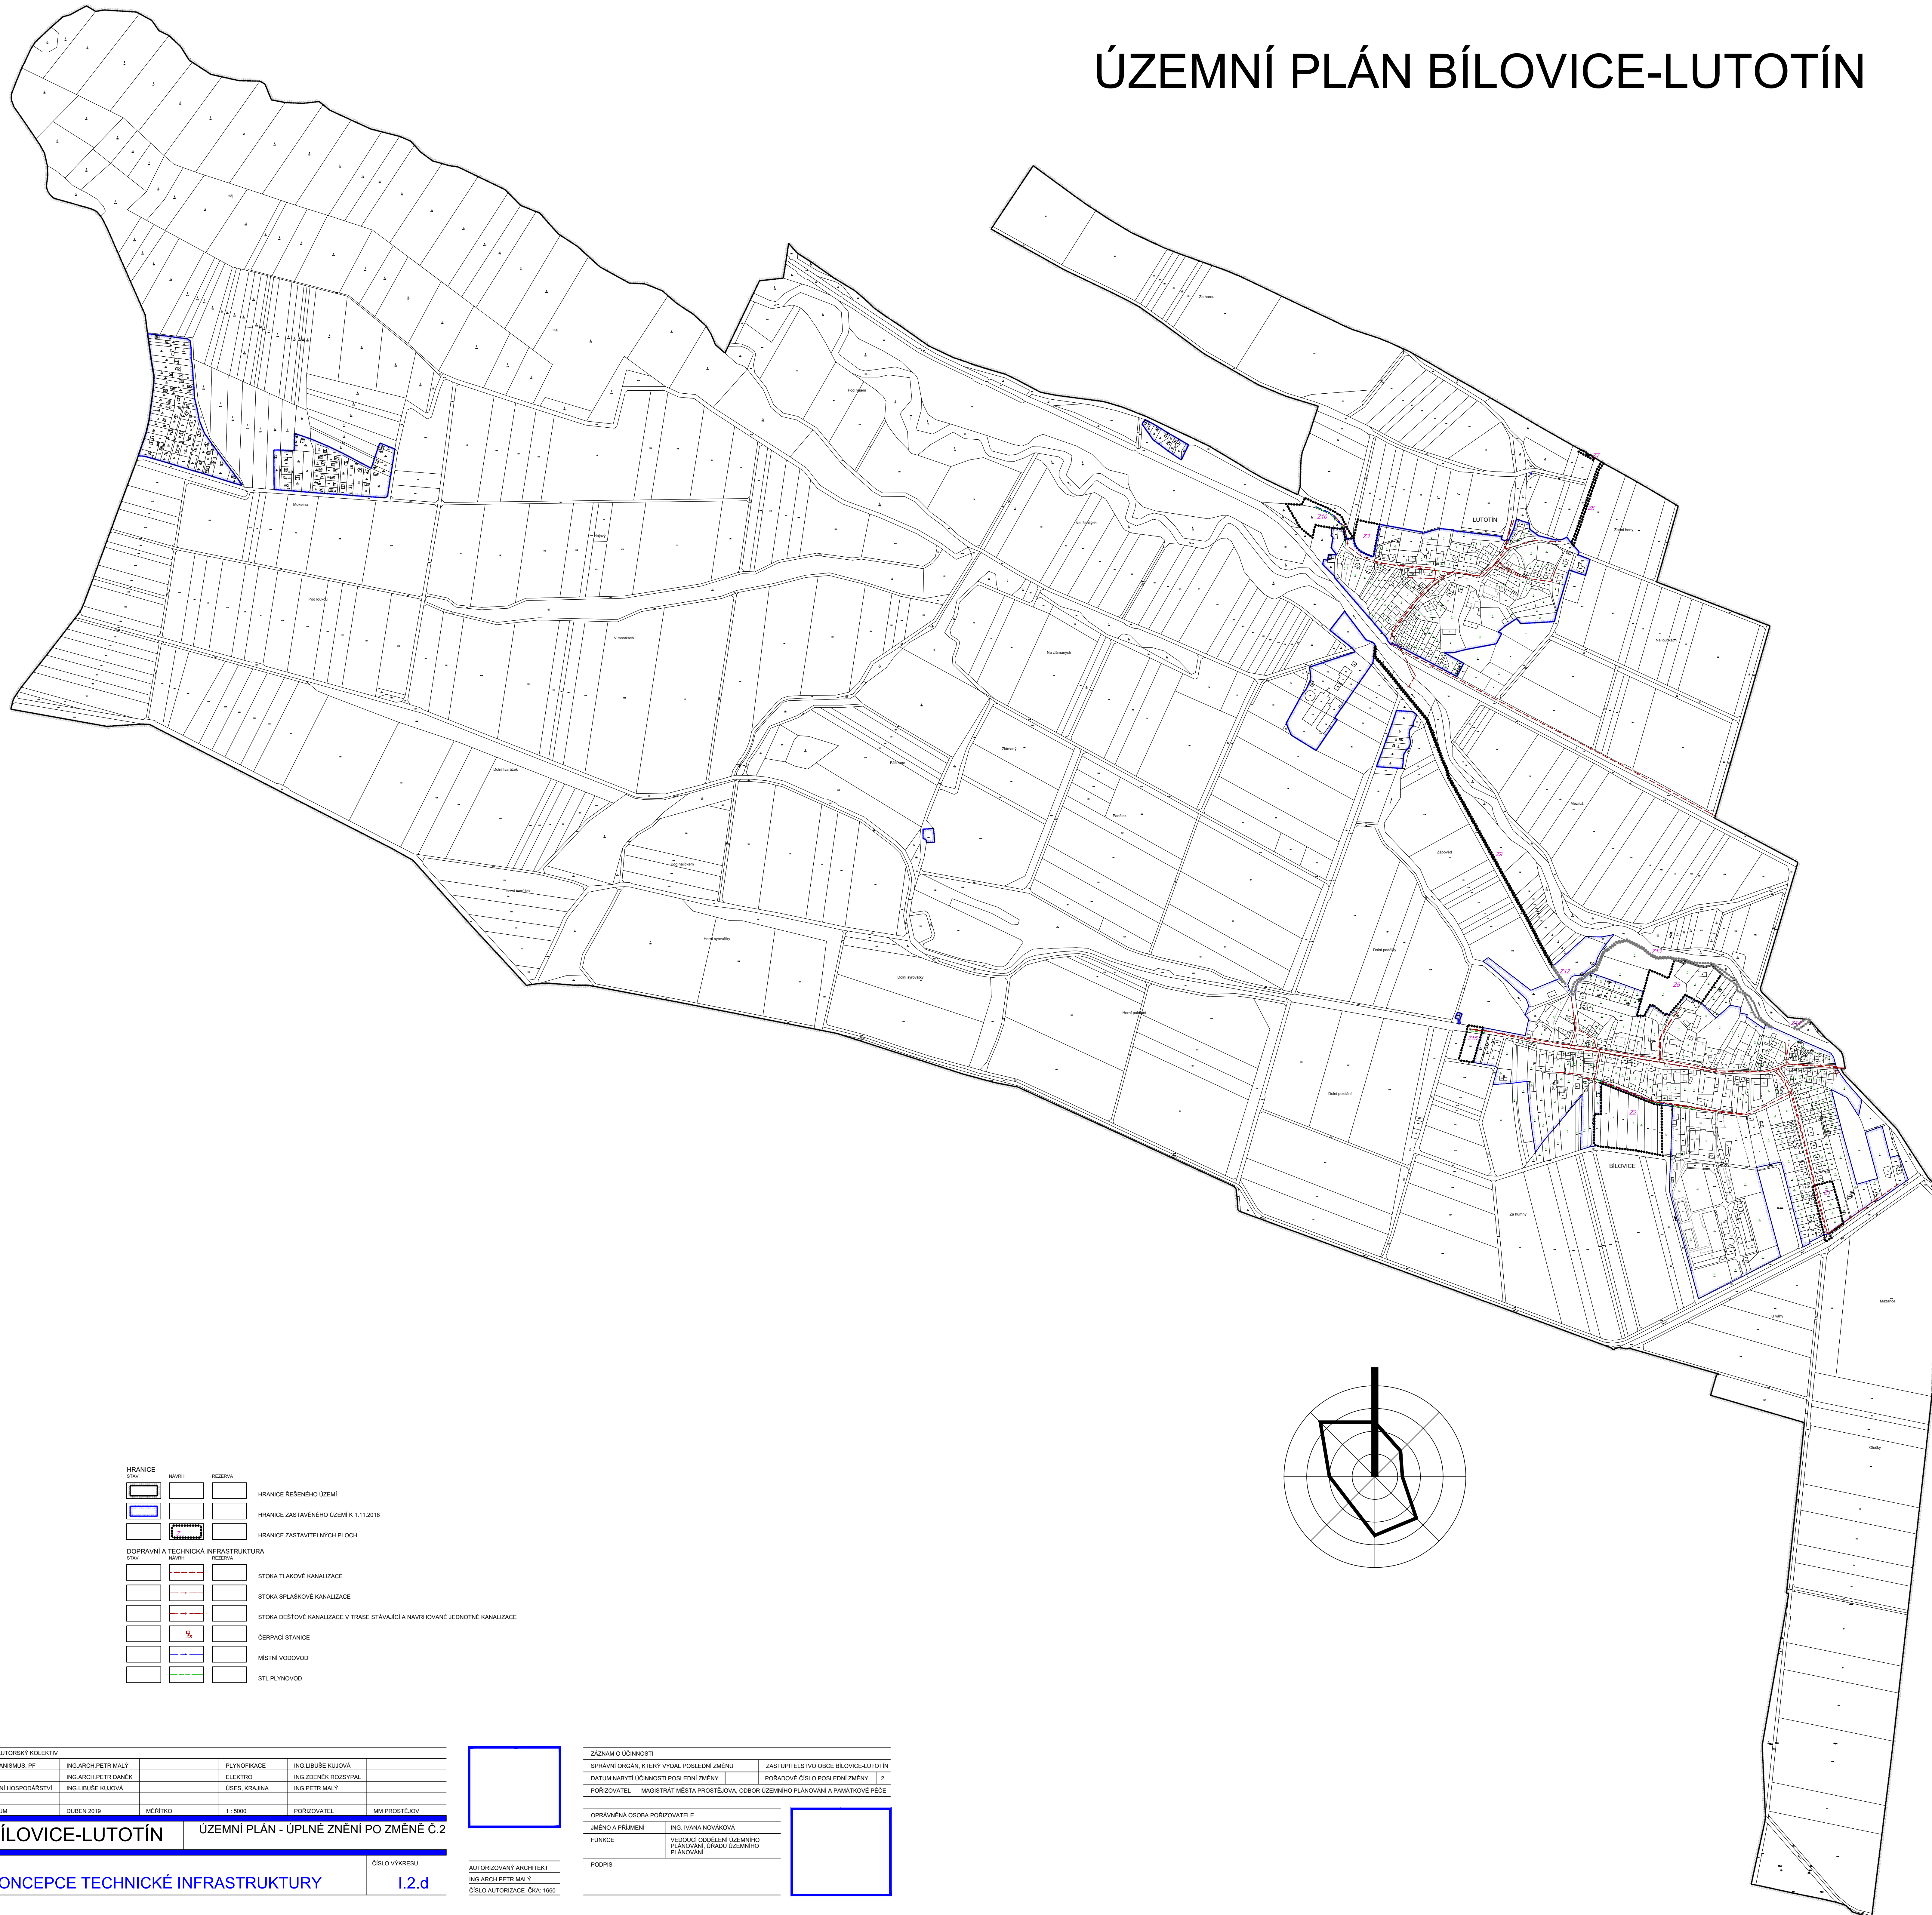

HRANICE		stav	návrh	rezerva	
[Symbol]	[Symbol]	[Symbol]	[Symbol]	[Symbol]	HRANICE ŘEŠENÉHO ÚZEMÍ
[Symbol]	[Symbol]	[Symbol]	[Symbol]	[Symbol]	HRANICE ZASTAVĚNÉHO ÚZEMÍ K 1.11.2018
[Symbol]	[Symbol]	[Symbol]	[Symbol]	[Symbol]	HRANICE ZASTAVITELNÝCH PLOCH
DOPRAVNÍ A TECHNICKÁ INFRASTRUKTURA					
stav		návrh	rezerva		
[Symbol]	[Symbol]	[Symbol]	[Symbol]	[Symbol]	STOKA TLAKOVÉ KANALIZACE
[Symbol]	[Symbol]	[Symbol]	[Symbol]	[Symbol]	STOKA SPLAŠKOVÉ KANALIZACE
[Symbol]	[Symbol]	[Symbol]	[Symbol]	[Symbol]	STOKA DEŠŤOVÉ KANALIZACE V TRASE STÁVAJÍCÍ A NAVRHOVANÉ JEDNOTNÉ KANALIZACE
[Symbol]	[Symbol]	[Symbol]	[Symbol]	[Symbol]	ČERPAČÍ STANICE
[Symbol]	[Symbol]	[Symbol]	[Symbol]	[Symbol]	MÍSTNÍ VODOVOD
[Symbol]	[Symbol]	[Symbol]	[Symbol]	[Symbol]	STL PLYNOVOD

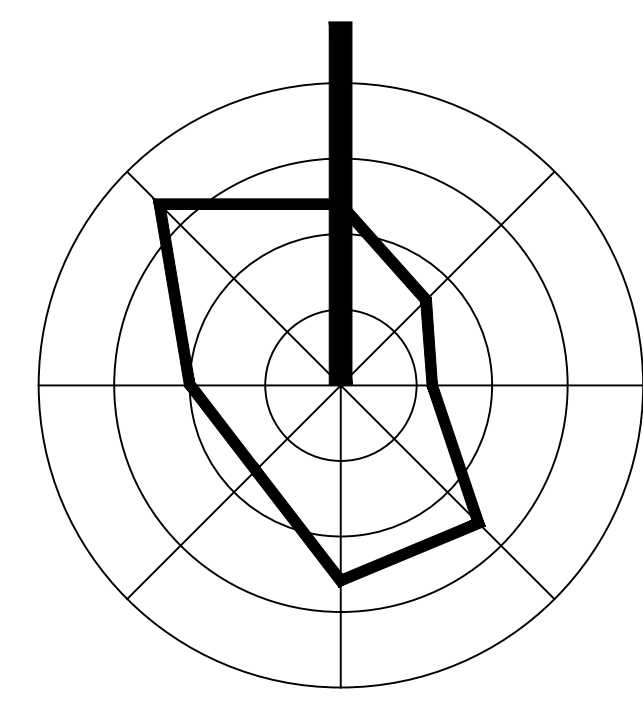

AUTORSKÝ KOLEKTIV		URBANISMUS, P.F.		ING. ARCH. PETR MALÝ	ING. ARCH. PETR DANĚK	VODŇNÍ HOSPODÁŘSTVÍ	ING. LIBUŠE KLUDOVÁ	PLYNOFKAČE	ING. LIBUŠE KLUDOVÁ	ELEKTRO	ING. ZDENĚK ROZVÝPAL	ÚSES, KRAJINA	ING. PETR MALÝ
DATUM	DUBEN 2019	MĚŘÍTKO	1 : 5000	POŘIZOVATEL	MMA PROSTĚJOV								

BÍLOVICE-LUTOTÍN ÚZEMNÍ PLÁN - ÚPLNÉ ZNĚNÍ PO ZMĚNĚ Č.2

KONCEPCE TECHNICKÉ INFRASTRUKTURY ČÍSLO VÝKRESU 1.2.d

ZÁZNAM O ÚČINNOSTI		SPRÁVNÍ ORGÁN, KTERÝ VYDAL POSLEDNÍ ZMĚNU		ZASTUPITELSTVO OBCE BÍLOVICE-LUTOTÍN	
DATUM NABYTÍ ÚČINNOSTI POSLEDNÍ ZMĚNY		POŘADOVÉ ČÍSLO POSLEDNÍ ZMĚNY		2	
POŘIZOVATEL		MAGISTRÁT MĚSTA PROSTĚJOVA, ODBOR ÚZEMNÍHO PLÁNOVÁNÍ A PAMÁTKOVÉ PÉČE			
OPRAVNĚNÁ OSOBA POŘIZOVATELE		Jméno a příjmení			
Jméno a příjmení		ING. IVANA NOVÁKOVÁ			
Funkce		VEDOUČÍ ODDĚLENÍ ÚZEMNÍHO PLÁNOVÁNÍ ÚŘADU ÚZEMNÍHO PLÁNOVÁNÍ			
Podpis		[Signature]			
AUTORIZOVANÝ ARCHITEKT		ING. ARCH. PETR MALÝ			
Číslo autorizace		ČKA 1660			